



グレーチングストッパーSSP (橋梁・高架橋等鉄製柵用)

Grating Stopper SSP

グレーチング 1 枚につき 2 箇所固定例 (蓋 440 × 265 × 20, w25)

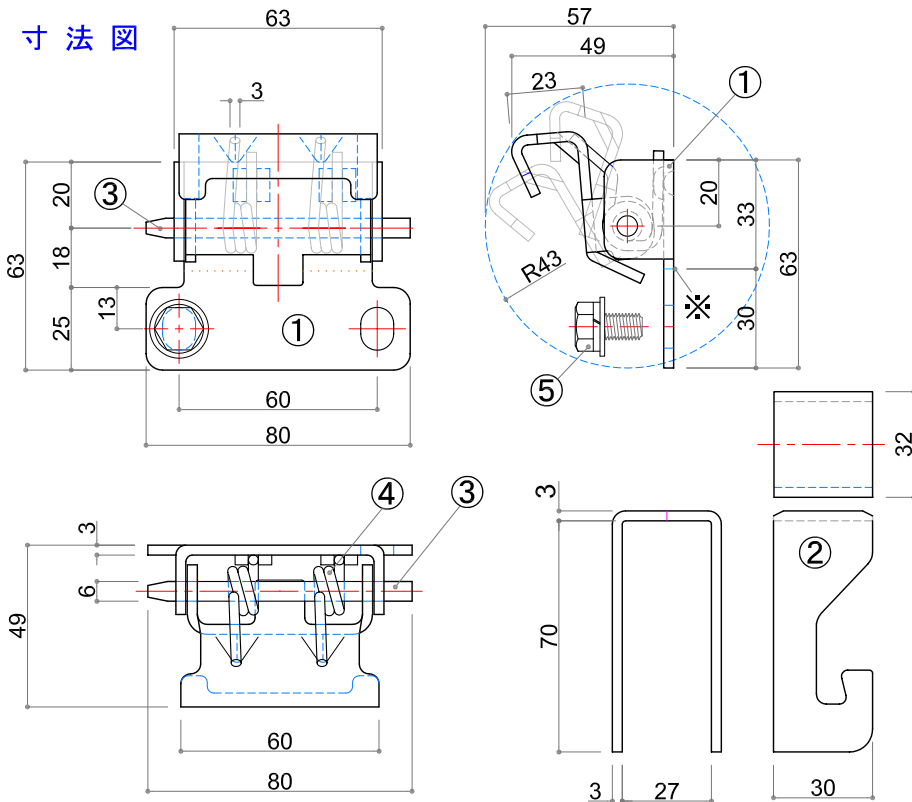

寸法図

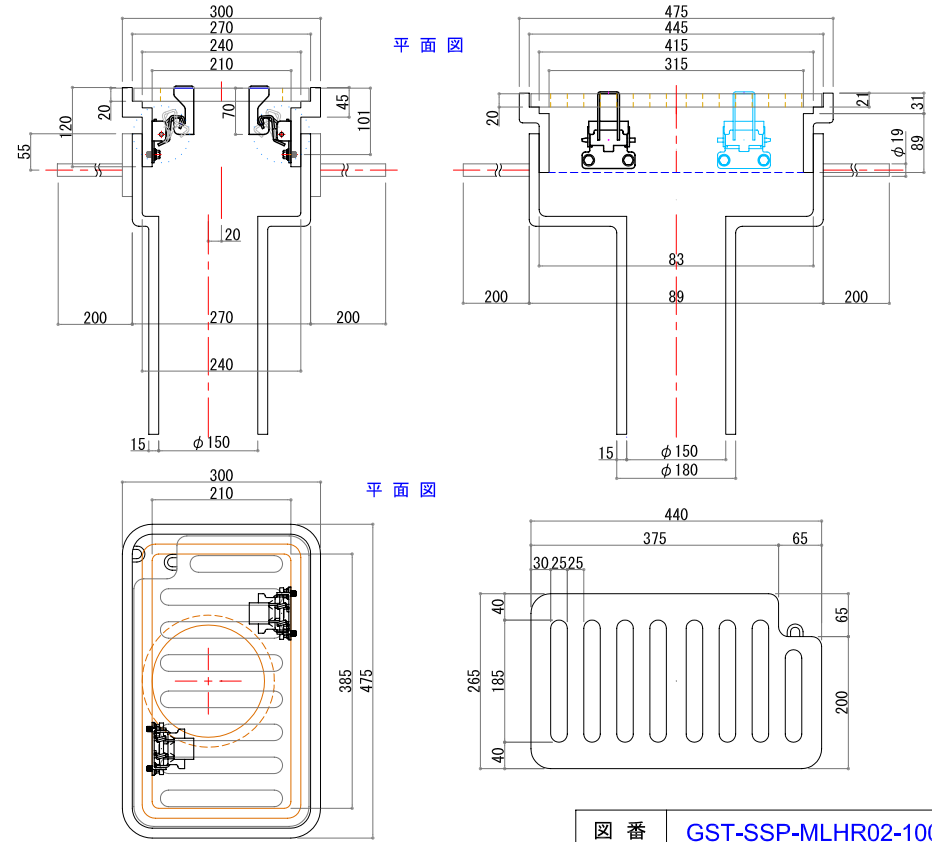


平面図

平面図

番号	部 品 名	サ イ ズ	仕 様	数 量
①	GST-SSP本体	t 3.0	JIS G 4304・4305 SUS 443CTJ1	1
②	逆U型フック	t 3.0	JIS G 4304・4305 SUS 443CTJ1	1
③	芯 棒	φ6.0×80	JIS G 4309 SUS 304	1
④	巻スプリング	φ3.0	JIS G 4314 WPB SUS 304	2
⑤	ボルト (ワッシャー付)	M8 × 15	SUS 304 相当品	2
※ 本体金具 (SSP) を取付ける鉄製柵が直壁のため、事前の曲げ加工無し				

図 番	GST-SSP-MLHR02-1004
品 名	グレーチングストッパー-SSP
型 式	鉄製柵TAP立込ボルト固定仕様
B105HP	丸運建設株式会社

グレーチングストッパーSP シリーズ リフト 205

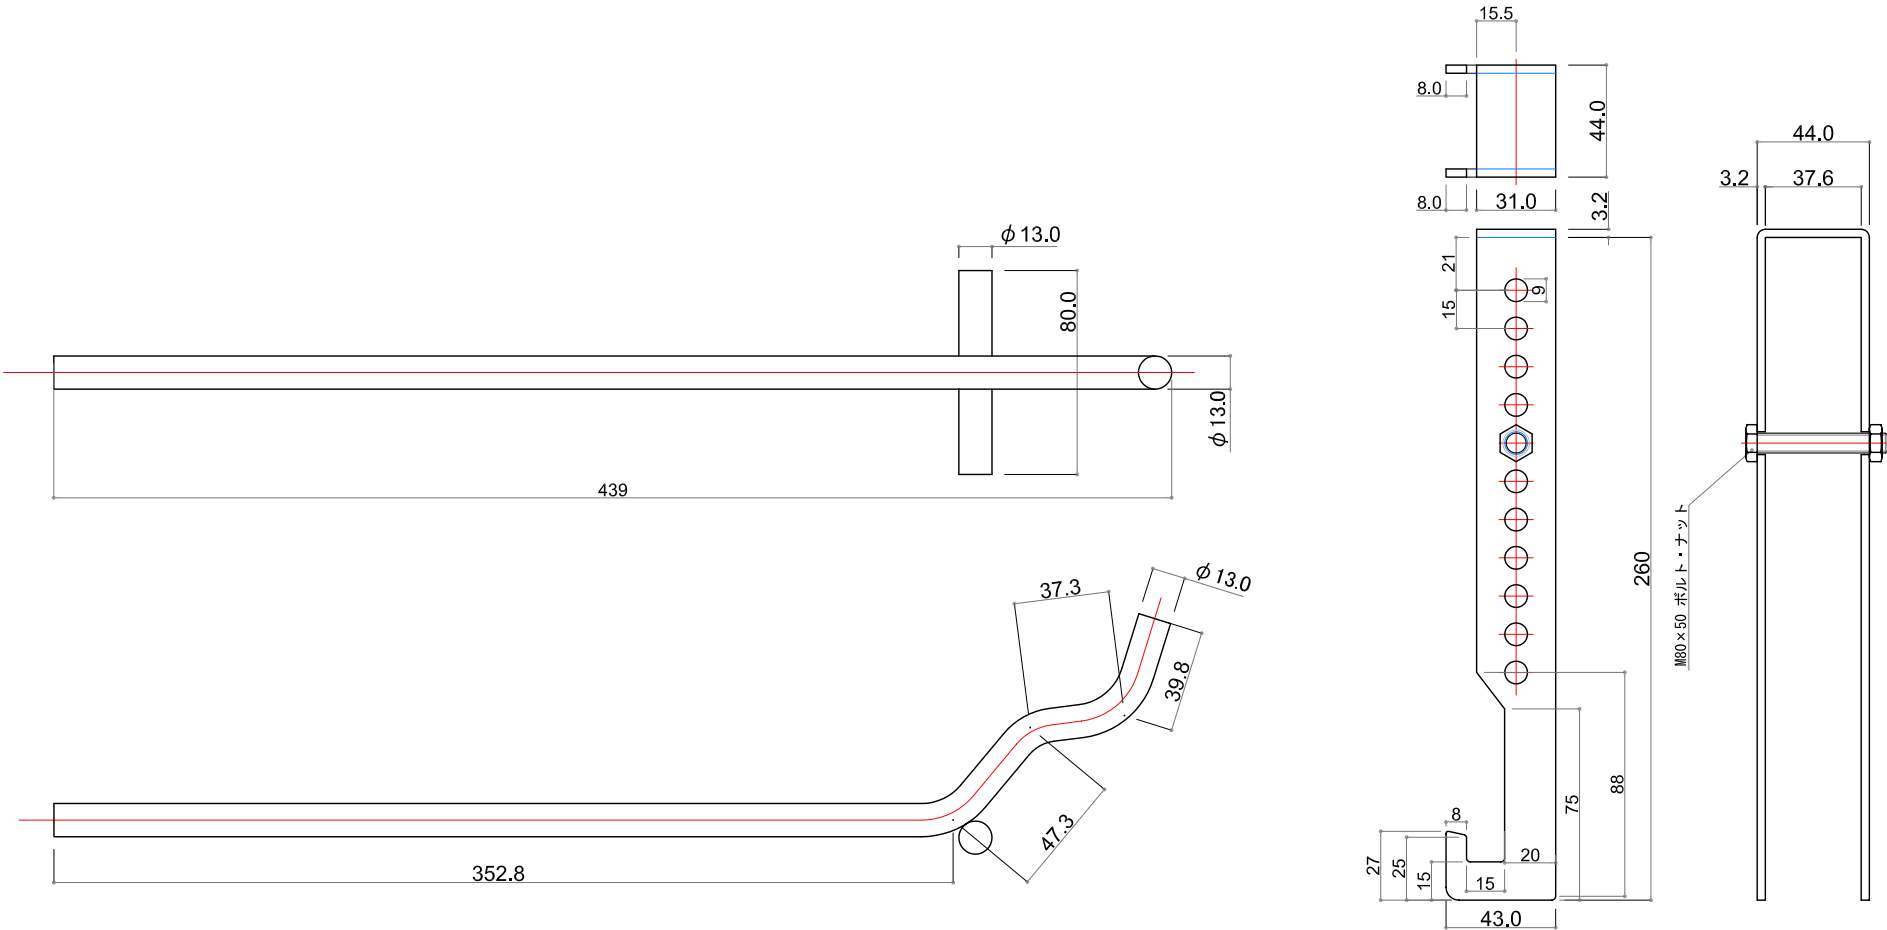

※ SPシリーズ(SP・SPミニ・SSP・SPM) の逆U型フック。タイプ205以下に適合します

図番	GST-SP 2051LFT-1202
品名	GST-SP シリーズ専用リフト
型式	GST-SP UN205-3
L104	丸運建設株式会社