


グレーチングストッパーSPM

Grating Stopper SPM

(内部コーン打込み式コンクリートアンカープラグ仕様)

寸法図

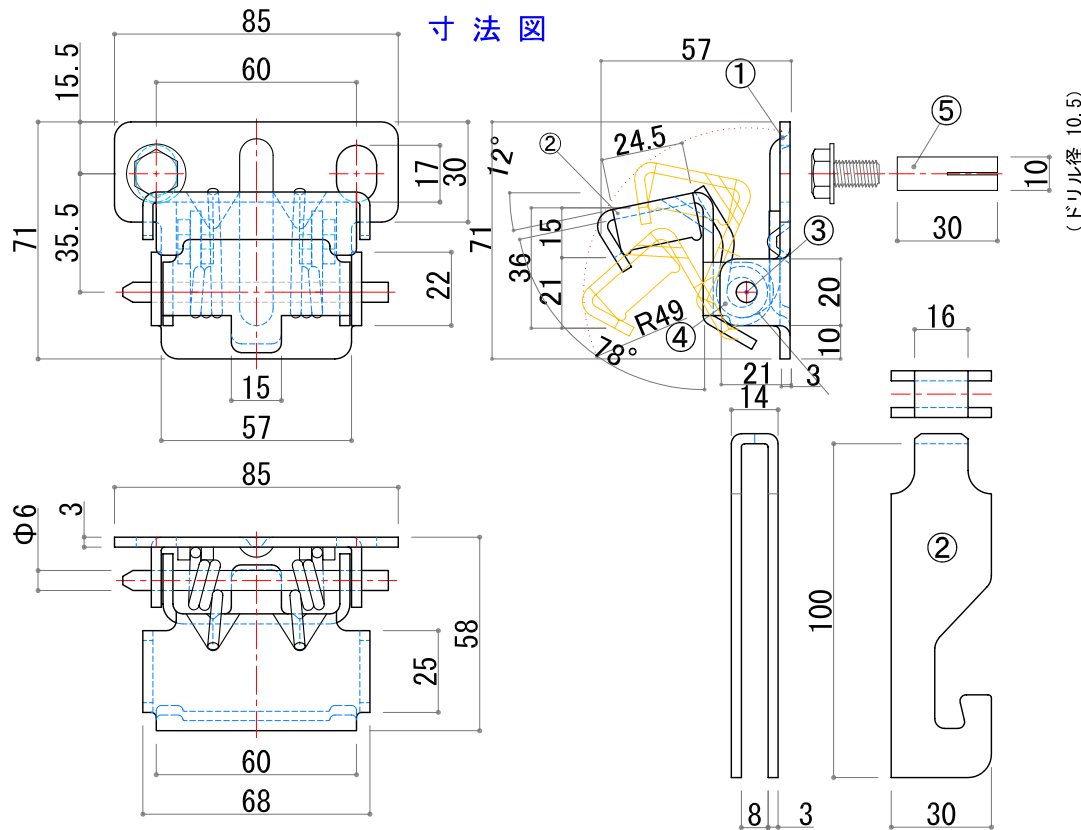


材料表

番号	部品名	サイズ	仕様	数量
①	GST-SPM本体	t 3.0	JISG4304・4305 SUS443J1	1
②	逆U型フック	t 3.0	JISG4304・4305 SUS443J1	1
③	芯棒	φ6.0×80	JIS G 4309 SUS 304	1
④	巻スプリング	φ3.2	JIS G 4314 SUS 304 WPB	2
⑤	内部コーン打込み式コンクリートアンカープラグ	M8×30	SUS 304HI-8	2


エンドアングル付きグレーチング対応 (細目設置例)

細目平面図 U-240

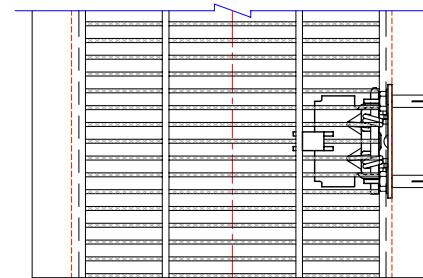

(ドリル径 10.5)


細目断面図 U-240

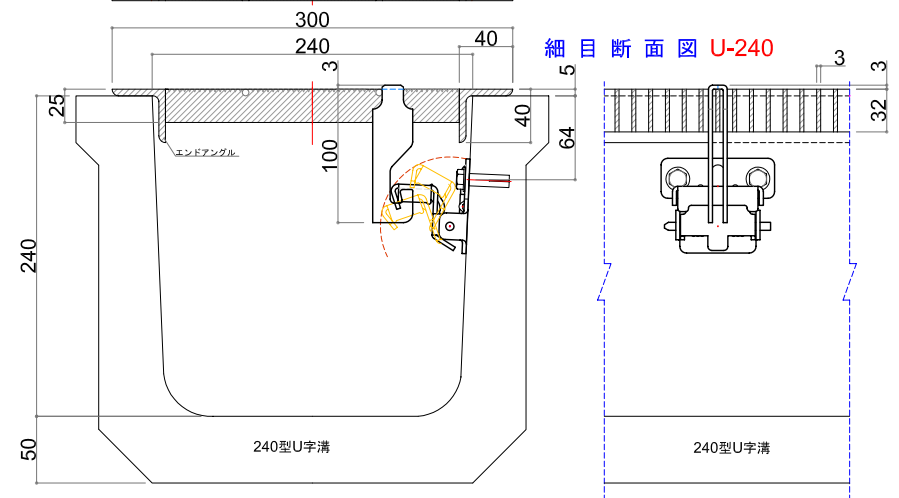

- ※1. 材料表②の逆U型フックの形状・長さは、側溝・柵等の形状及びグレーチングの厚さ・形状等に応じて選定 (または製作) します。
- ※2. 材料表⑤のアンカープラグは、設置個所のコンクリート壁面の厚さ・状態に応じて選定 (内部コーン打込み式、ねじ込込式等) します。

図番	GST-SPM U24DS-1111
品名	グレーチングストッパーSPM
型式	U240(内部コーン打込みアンカー仕様)
E105	丸運建設株式会社

グレーチングストッパーSP シリーズ リフト 205

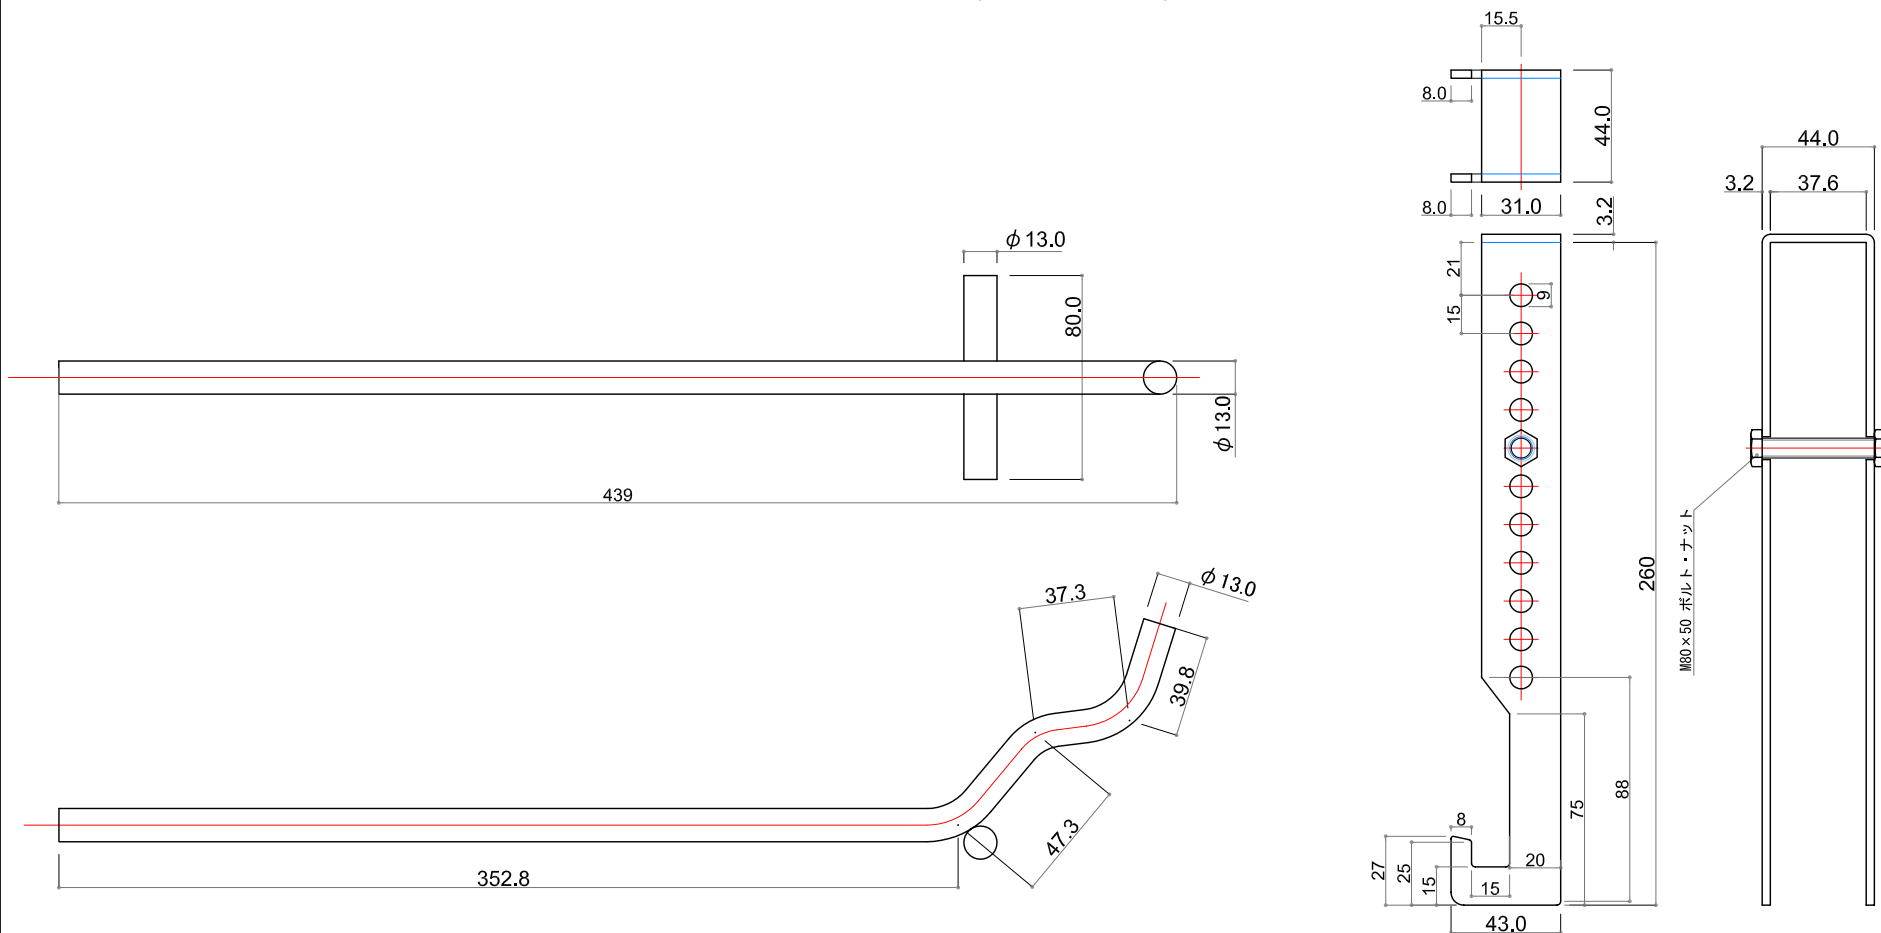

※ SPシリーズ(SP・SPミニ・SSP・SPM) の逆U型フック. タイプ205以下に適合します

図番	GST-SP 2051LFT-1202
品名	GST-SP シリーズ専用リフト
型式	GST-SP UN205-3
L104	丸運建設株式会社